


ECHELLE : 1/50°

REZ DE CHAUSSEE

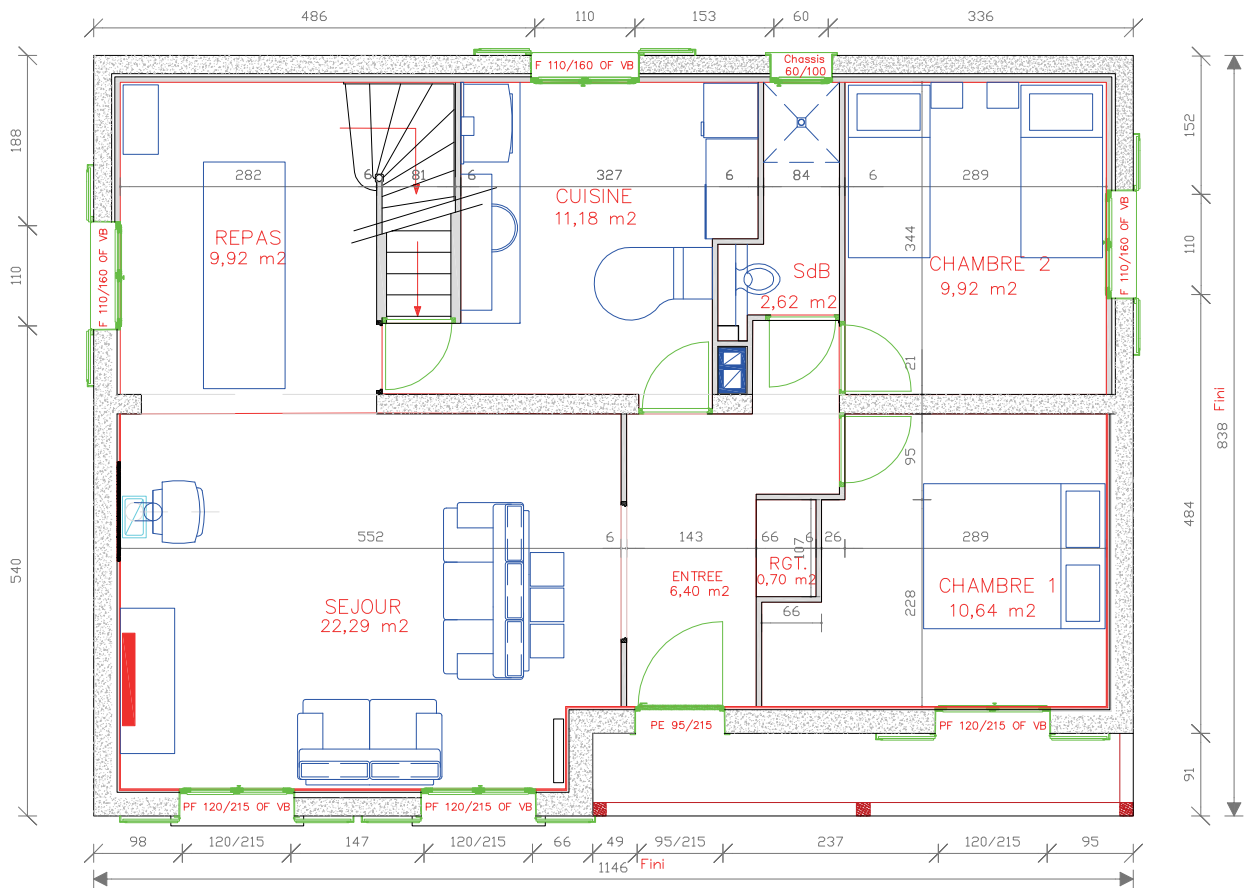

ECHELLE : 1/50°

1° ETAGE

